



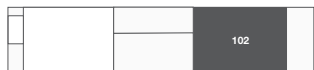

102

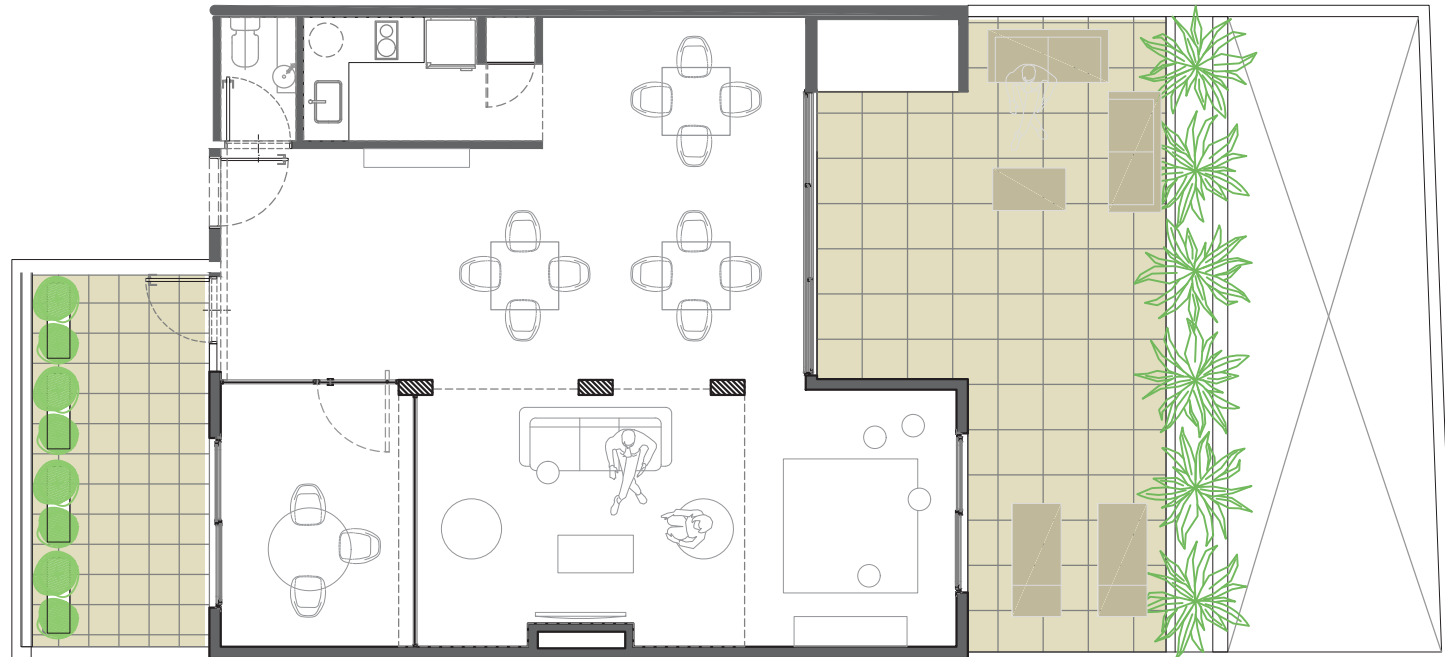

ubicación en planta

UNIDAD 102
SALÓN DE USOS MÚLTIPLES AL CONTRAFRENTE

METROS CUBIERTOS	77,50 M2
METROS SEMICUBIERTOS	9,50 M2
METROS DESCUBIERTOS	42,29 M2
METROS TOTALES	129,29 M2

liveCiudad
| UrbanEstate